
04000520402980008



ΕΦΗΜΕΡΙΣ ΤΗΣ ΚΥΒΕΡΝΗΣΕΩΣ

ΤΗΣ ΕΛΛΗΝΙΚΗΣ ΔΗΜΟΚΡΑΤΙΑΣ

ΤΕΥΧΟΣ ΤΕΤΑΡΤΟ **Αρ. Φύλλου 52**

4 Φεβρουαρίου 1998

ΠΕΡΙΕΧΟΜΕΝΑ

ΑΠΑΛΛΟΤΡΙΩΣΕΙΣ

ΑΠΟΦΑΣΕΙΣ

ΑΝΑΚΟΙΝΩΣΕΙΣ

ΑΠΑΛΛΟΤΡΙΩΣΕΙΣ

ΑΠΟΦΑΣΕΙΣ

Αριθ. 1129199/9173πε/Β0010 (1)

Καθορισμός των οριογραμμών αιγιαλού-παραλίας στην περιοχή Ν. Ηρακλείτσας Νομού Καβάλας.

Ο ΥΠΟΥΡΓΟΣ ΟΙΚΟΝΟΜΙΚΩΝ

Έχοντας υπόψη:

1. Τις διατάξεις των άρθρων 1 μέχρι 7 του Α.Ν. 2344 «περί αιγιαλού και παραλίας» όπως τροποποιήθηκαν και συμπληρώθηκαν και ισχύουν μέχρι σήμερα.

2. Τη διάταξη του άρθρου 100 Π. Δ/τος 284/88 «περί οργανισμού της κεντρικής Υπηρεσίας του Υπουργείου Οικονομικών».

3. Τις διατάξεις του άρθρου 1 της παραγρ. 1 του Ν. 3200/55 (ΦΕΚ 97/Α/1955) «περί διοικητικής αποκέντρωσης σε συνδυασμό με τις διατάξεις του από 28.6.1955 Β. Δ/τος περί εξαίρεσης από τις κατά το άρθρο 1 παραγρ. 1 του Ν. 3200/55 αρμοδιότητας των Νομαρχών αντικειμένων τινων αρμοδιότητας του Υπουργού Οικονομικών του Β. Δ/τος 704/1970 και του άρθρου 1 παραγρ. 5 του Π. Δ/τος 71/25.2.84 σχετικά με τη μεταβίβαση αρμοδιοτήτων του Υπουργού Οικονομικών και στις περιφερειακές Αρχές διανομαρχιακού επιπέδου.

4. Τις διατάξεις του άρθρου 19 παραγρ. 5α του Ν. 2344/95 με τις οποίες αντικαταστάθηκε η παραγρ. 6 του άρθρου 52 του Ν. 2218/94 όπως αυτή είχε αντικατασταθεί με την παραγρ. 7 του άρθρου 4 του Ν. 2240/94 και το Ν. 2399/27.5.96 που καταργήθηκε ο περιφερειακός Διευθυντής και οι αρμοδιότητες του ασκούνται από τον Αναπληρωτή Περιφερειακό Διευθυντή.

5. Την αριθ. 1087903/1481/0006Β/28.8.97 ΠΟΛ. 1233 μεταβίβαση αρμοδιοτήτων του Υπουργού Οικονομικών στους Προϊσταμένους των Περιφερειακών Υπηρεσιών του Υπουργείου Οικονομικών πλην Γ.Λ.Κ. και Γ.Χ.Κ.

6. Την από 8.7.1997 έκθεση της επιτροπής καθορισμού των ορίων αιγιαλού - παραλίας στην περιοχή Ν. Ηρακλείτσας Νομού Καβάλας το από Μάρτιο 1997 τοπογραφικό και υψομετρικό διάγραμμα με κλίμακα 1:500 συνταχθέν από τον Τοπογράφο Μηχανικό Δημητριάδη Παναγιώτη που ελέγχθηκε για την ακρίβεια της αποτύπωσης από τον τοπογράφο Μηχανικό Καραβά Θωμά υπάλληλο της Δ.Τ.Υ. Ν. Καβάλας και θεωρήθηκε από την Τεχνική Υπηρεσία Δήμων και Κοινοτήτων Περιφερειακής Διεύθυνσης Ν. Καβάλας την 12.8.1997 και συνοδεύει την προαναφερόμενη έκθεση της Επιτροπής καθορισμού των ορίων αιγιαλού-παραλίας.

7. Την σύμφωνη γνώμη του Γ.Ε.Ν. που διατυπώθηκε στο υπ' αριθ. 544.5/651/97/23.10.1997 έγγραφό του, αποφασίζουμε:

Επικυρώνουμε την από 8.7.1997 έκθεση της Επιτροπής καθορισμού των ορίων αιγιαλού - παραλίας καθώς και το από Μάρτιο 1997 τοπογραφικό διάγραμμα που την συνο-

δεύει το οποίο συντάχθηκε από τον τοπογράφο Μηχανικό Δημητριάδη Παναγιώτη με κλίμακα 1:500 και θεωρήθηκε από την ΤΥΔΚ Ν. Καβάλας επί του οποίου η πιο πάνω επιτροπή καθόρισε:

α) Την οριογραμμή του αιγιαλού δι' ερυθράς συνεχούς πολυγωνικής γραμμής 1-2-3-4-5-6-7-8-9-10 της οποίας οι κορυφές εξασφαλίζονται από τα σταθερά σημεία S1-S3-S4-S4A-S7-S7A-S8 και οι συντεταγμένες αναγράφονται στο διάγραμμα.

β) Την οριογραμμή της παραλίας δια κίτρινης συνεχούς πολυγωνικής γραμμής 1΄-2΄-3΄-4΄-5΄-6΄-7΄-8΄-9΄-10΄ της οποίας οι κορυφές εξασφαλίζονται από τα σταθερά σημεία S1-S3-S4-S4A-S7-S7A-S8 και των οποίων οι συντεταγμένες αναγράφονται στο διάγραμμα.

γ) Αποφαίνεται ότι δεν υφίσταται παλαιός αιγιαλός.

δ) Καθορίζεται ζώνη παραλίας παντού πλάτος 10,00 μ. επειδή δεν εξυπηρετούνται οι σκοποί της παραγρ. 1 του άρθρου 7 του Α.Ν. 2344/40.

Η παρούσα απόφασή μας με την έκθεση και το διάγραμμα που προαναφέρονται να δημοσιευθούν στην Εφημερίδα της Κυβερνήσεως.

Αθήνα, 19 Ιανουαρίου 1998

Με εντολή Υπουργού
Ο Γενικός Διευθυντής Δημόσιας Περιουσίας
και Εθνικών Κληροδοτημάτων
Π. ΠΙΛΑΤΗΣ

ΕΚΘΕΣΗ
ΕΠΙΤΡΟΠΗΣ ΚΑΘΟΡΙΣΜΟΥ ΟΡΙΩΝ ΑΙΓΙΑΛΟΥ ΠΑΡΑΛΙΑΣ
Άρθρο 100 του Π.Δ. 284/88

Για τον καθορισμό των οριογραμμών αιγιαλού - παραλίας στην περιοχή Ν. Ηρακλίτσας Καβάλας.

Στην Καβάλα, σήμερα 8.7.1997 οι υπογεγραμμένοι:

1. Ίλτσος Γεώργιος, Προϊστ. Κτηματικής Υπηρεσίας Καβάλας, Πρόεδρος,

2. Φλώρος Δημήτριος, Υπάλληλος Τ.Υ.Δ.Κ., Τοπογρ. Μηχ/κός, Μέλος,

3. Μανωλάτος Γεώργιος, Λιμενάρχης Καβάλας, Μέλος, αποτελούντες την επιτροπή καθορισμού των ορίων αιγιαλού - παραλίας δυνάμει του άρθρου 100 του Π.Δ. 284/88 και της αριθ. 21/10.1.97 απόφασης Γενικού Γραμματέα Ανατολικής Μακεδονίας και Θράκης (παραγρ. 1 άρθ. 89 του Π.Δ. 284/88) συγκληθείσα δια της αριθ. 639/1.7.97 του προέδρου αυτής μεταβήκαμε επιτόπου στην προαναφερόμενη περιοχή στις 8.7.1997.

Λαβόντες υπόψη:

1. Την από 5.2.1997 αίτηση του ενδιαφερομένου, καθώς και το από Μάρτιο 1997 τοπογραφικό και υψομετρικό διάγραμμα σ' ένα (1) φύλλο πινακίδας σε κλίμακα 1:500 συνταχθέν από τον Τοπ/φο Μηχ/κό Παναγιώτη Δημητριάδη που ελέγχθηκε για την ακρίβεια της αποτύπωσης από τον Τοπ/φο Μηχ/κό Καραβά Θωμά της Δ.Τ.Υ.Ν. Καβάλας και θεωρήθηκε από την Τ.Υ.Δ.Κ. Ν. Καβάλας στις 12.8.1997.

2. Τις σχετικές διατάξεις του Α.Ν. 2344/40 όπως αυτός τροποποιήθηκε καθώς και την σχετική σ' αυτόν δικαστηριακή και διοικητική νομολογία.

3. Την από την επιτόπια μετάβαση σχηματισθείσα αντίληψη για το πλάτος της βρεχόμενης ζώνης ξηράς και των λοιπών συναφών στοιχείων ήτοι:

α) Η περιγραφή της μορφολογίας της περιοχής συνίσταται ως εξής: Το έδαφος καθόλο το μήκος της ακτής είναι βραχώδες παρουσιάζοντας μεγάλες υψομετρικές διαφορές και βλάστηση με θάμνους.

β) Η υφιστάμενη σήμερα ακτογραμμή έχει διαμορφωθεί χωρίς προσχώσεις και τεχνικά έργα.

γ) Η θάλασσα είναι ισοβαθής από 0.00 - 2.00 μ. βάθος και σε απόσταση από 0.00 - 30.00 μ. από την ακτή χωρίς να παρουσιάζει ξέρες και υφάλους.

δ) Παλίρροιες και θαλάσσια ρεύματα τα φυσιολογικά της θάλασσας της περιοχής.

ε) Η διεύθυνση των ανέμων είναι όλων των διευθύνσεων εντάσεως 8-9 BF, αποφασίζουμε:

1. Καθορίζουμε στο παραπάνω τοπογραφικό διάγραμμα:

α) Την οριογραμμή του αιγιαλού δι' ερυθράς συνεχούς πολυγωνικής γραμμής 1-2-3-4-5-6-7-8-9-10 της οποίας οι κορυφές εξασφαλίζονται από τα σταθερά σημεία S1-S3-S4-S4A-S7-S7A-S8 και των οποίων οι συντεταγμένες αναγράφονται στο διάγραμμα.

β) Την οριογραμμή της παραλίας δια κίτρινης συνεχούς πολυγωνικής γραμμής 1΄-2΄-3΄-4΄-5΄-6΄-7΄-8΄-9΄-10΄ της οποίας οι κορυφές εξασφαλίζονται από τα σταθερά σημεία S1-S3-S4-S4A-S7-S7A-S8 και των οποίων οι συντεταγμένες αναγράφονται στο διάγραμμα.

2. Αποφαίνεται ότι δεν υφίσταται παλαιός αιγιαλός.

3. Καθορίζεται ζώνη παραλίας παντού πλάτος 10.00 μ. επειδή δεν εξυπηρετούνται οι σκοποί της § 1 του άρθρου 7 του Α.Ν. 2344/40.

Η Επιτροπή

Ο Πρόεδρος	Τα Μέλη
	Δ. ΦΛΩΡΟΣ
Γ. ΙΛΤΣΟΣ	Γ. ΜΑΝΩΛΑΤΟΣ

τεχνικο γραφειο μελετων
παναγιωτης μ. δημητριαδης
αγρονομος τοπογραφος μηχανικος
τηλ. 051-837555 / 094-347080 / fax 051-231469
δαγκλη 8 - καβαλα

ΕΡΓΟΔΟΤΗΣ :	Κ ΚΑΡΛΟΣ & ΣΙΑ Ε.Π.Ε.
ΕΡΓΟ :	ΚΑΘΟΡΙΣΜΟΣ ΑΙΓΙΑΛΟΥ - ΠΑΡΑΛΙΑΣ
ΘΕΣΗ :	ΝΕΑ ΗΡΑΚΛΕΙΤΣΑ - ΚΑΒΑΛΑΣ
ΘΕΜΑ : τοπογραφικο διαγραμμα	ΑΡΙΘΜΟΣ ΣΧΕΔΙΟΥ: Τ - 1
ΚΛΙΜΑΚΑ 1 : 500	
ΧΡΟΝΟΣ ΜΕΛΕΤΗΣ :	ΜΑΡΤΙΟΣ 1997
ΥΠΟΓΡΑΦΗ	ΣΦΡΑΓΙΔΑ
παναγιωτης μ. δημητριαδης αγρονομος τοπογραφος μηχανικος	ΠΑΝΑΓΙΩΤΗΣ Μ. ΔΗΜΗΤΡΙΑΔΗΣ ΚΑΒΑΛΑ

ΕΛΕΓΘΗΚΕ ΣΤΟ ΠΕΔΙΟ ΓΙΑ ΤΗΝ ΑΚΡΙΒΕΙΑ ΤΗΣ ΑΠΟΤΥΠΩΣΗΣ

Ο ΚΑΘΟΡΙΣΜΟΣ ΤΩΝ ΟΡΙΩΝ ΑΙΓΙΑΛΟΥ ΚΑΙ ΠΑΡΑΛΙΑΣ ΓΙΝΕΤΑΙ ΓΙΑ ΠΡΩΤΗ ΦΟΡΑ

ΣΥΝΟΔΕΥΕΙ ΤΗΝ ΑΠΟ 8-7-1997 ΕΚΘΕΣΗ ΚΑΘΟΡΙΣΜΟΥ ΟΡΙΩΝ ΑΙΓΙΑΛΟΥ - ΠΑΡΑΛΙΑΣ

ΘΕΩΡΗΘΗΚΕ
12 ΑΥΓ. 1997

ΑΘΗΝΑΙΚΗ ΧΑΡΤΟΠΟΙΙΑ "ΣΟΓΤΕΧ"

ΑΠΟΣΠΑΣΜΑ ΧΩΡΟΤΑΞΙΚΗΣ ΜΕΛΕΤΗΣ
ΔΥΤΙΚΩΝ ΑΚΤΩΝ Ν. ΚΑΒΑΛΑΣ

ΚΛΙΜΑΚΑ 1 : 5000

ΑΠΟΣΠΑΣΜΑ ΕΥΡΥΤΕΡΗΣ ΠΕΡΙΟΧΗΣ ΑΠΟ ΧΑΡΤΗ Γ.Υ.Σ.

ΚΛΙΜΑΚΑ 1 : 50000

Η ΕΠΙΤΡΟΠΗ

Ο ΠΡΟΕΔΡΟΣ

ΙΑΤΣΟΣ ΓΕΩΡΓΙΟΣ

ΤΑ ΜΕΛΗ

1. ΦΛΩΡΟΣ ΔΗΜΗΤΡΙΟΣ

2. ΜΑΝΩΛΑΤΟΣ ΓΕΩΡΓΙΟΣ

— Οριζοντιογραφική εξάρτηση:

Τριγωνομετρικό	X	Y
[illegible] (άμμου)	−12629,42	+10665,17
Σταυρός (ΓΥΣ)	−13478,40	+13580,46
Βρασίδας (ΓΥΣ)	−11878,39	+8180,54
Φιδόφωλα (ΓΥΣ)	−15005,06	+7589,92

— Υψομετρική εξάρτηση:


S_3 : h = +2.35 μ. από κατωτάτη ρηχία (0.55μ άνω από την μέση στάθμη)


— Προβολή Hatt. κέντρο φύλλου Χάρτη 40°45' 0°45'


ΣΥΝΤΕΤΑΓΜΕΝΕΣ ΤΟΠΟΣΤΑΘΕΡΩΝ ΣΗΜΕΙΩΝ		
Α/Α	X	Y
S1	[illegible]	[illegible]
S3	[illegible]	[illegible],314
S4	[illegible],740	[illegible],210
S4A	[illegible]	[illegible]
S7	[illegible]	[illegible]
S7A	[illegible]	[illegible]
S8	[illegible]	[illegible]

ΣΥΝΤΕΤΑΓΜΕΝΕΣ ΚΟΡΥΦΩΝ ΑΙΓΙΑΛΟΥ		
Α/Α	X	Y
[illegible]	[illegible]	[illegible],17
[illegible]	[illegible]	[illegible]
[illegible]	[illegible]	[illegible]
[illegible]	[illegible]	[illegible]
[illegible]	[illegible]	[illegible],41
[illegible]	[illegible]	[illegible]
[illegible]	[illegible]	[illegible]
[illegible]	[illegible]	[illegible]
[illegible]	[illegible]	[illegible]
[illegible]	[illegible]	[illegible],77

ΣΥΝΤΕΤΑΓΜΕΝΕΣ ΚΟΡΥΦΩΝ ΠΑΡΑΛΙΑΣ		
Α/Α	X	Y
1'	-12.340,86	10.685,84
2'	-12.312,82	10.681,66
3'	-12.288,27	10.640,70
4'	-12.226,80	10.604,33
5'	-12.176,56	10.570,36
6'	-12.115,91	10.546,57
7'	-12.048,06	10.499,06
8'	-12.019,73	10.442,57
9'	-11.979,16	10.387,01
10'	-11.988,24	10.347,74

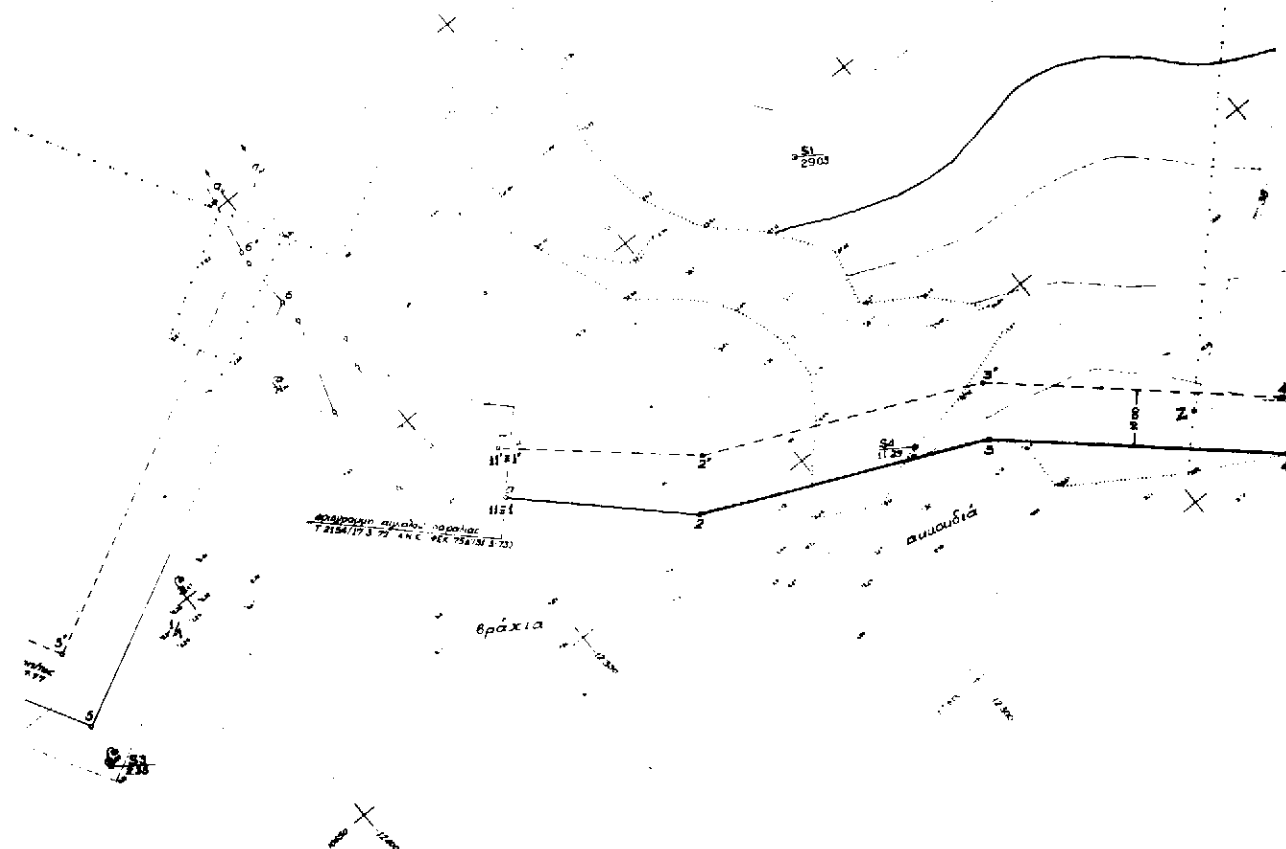

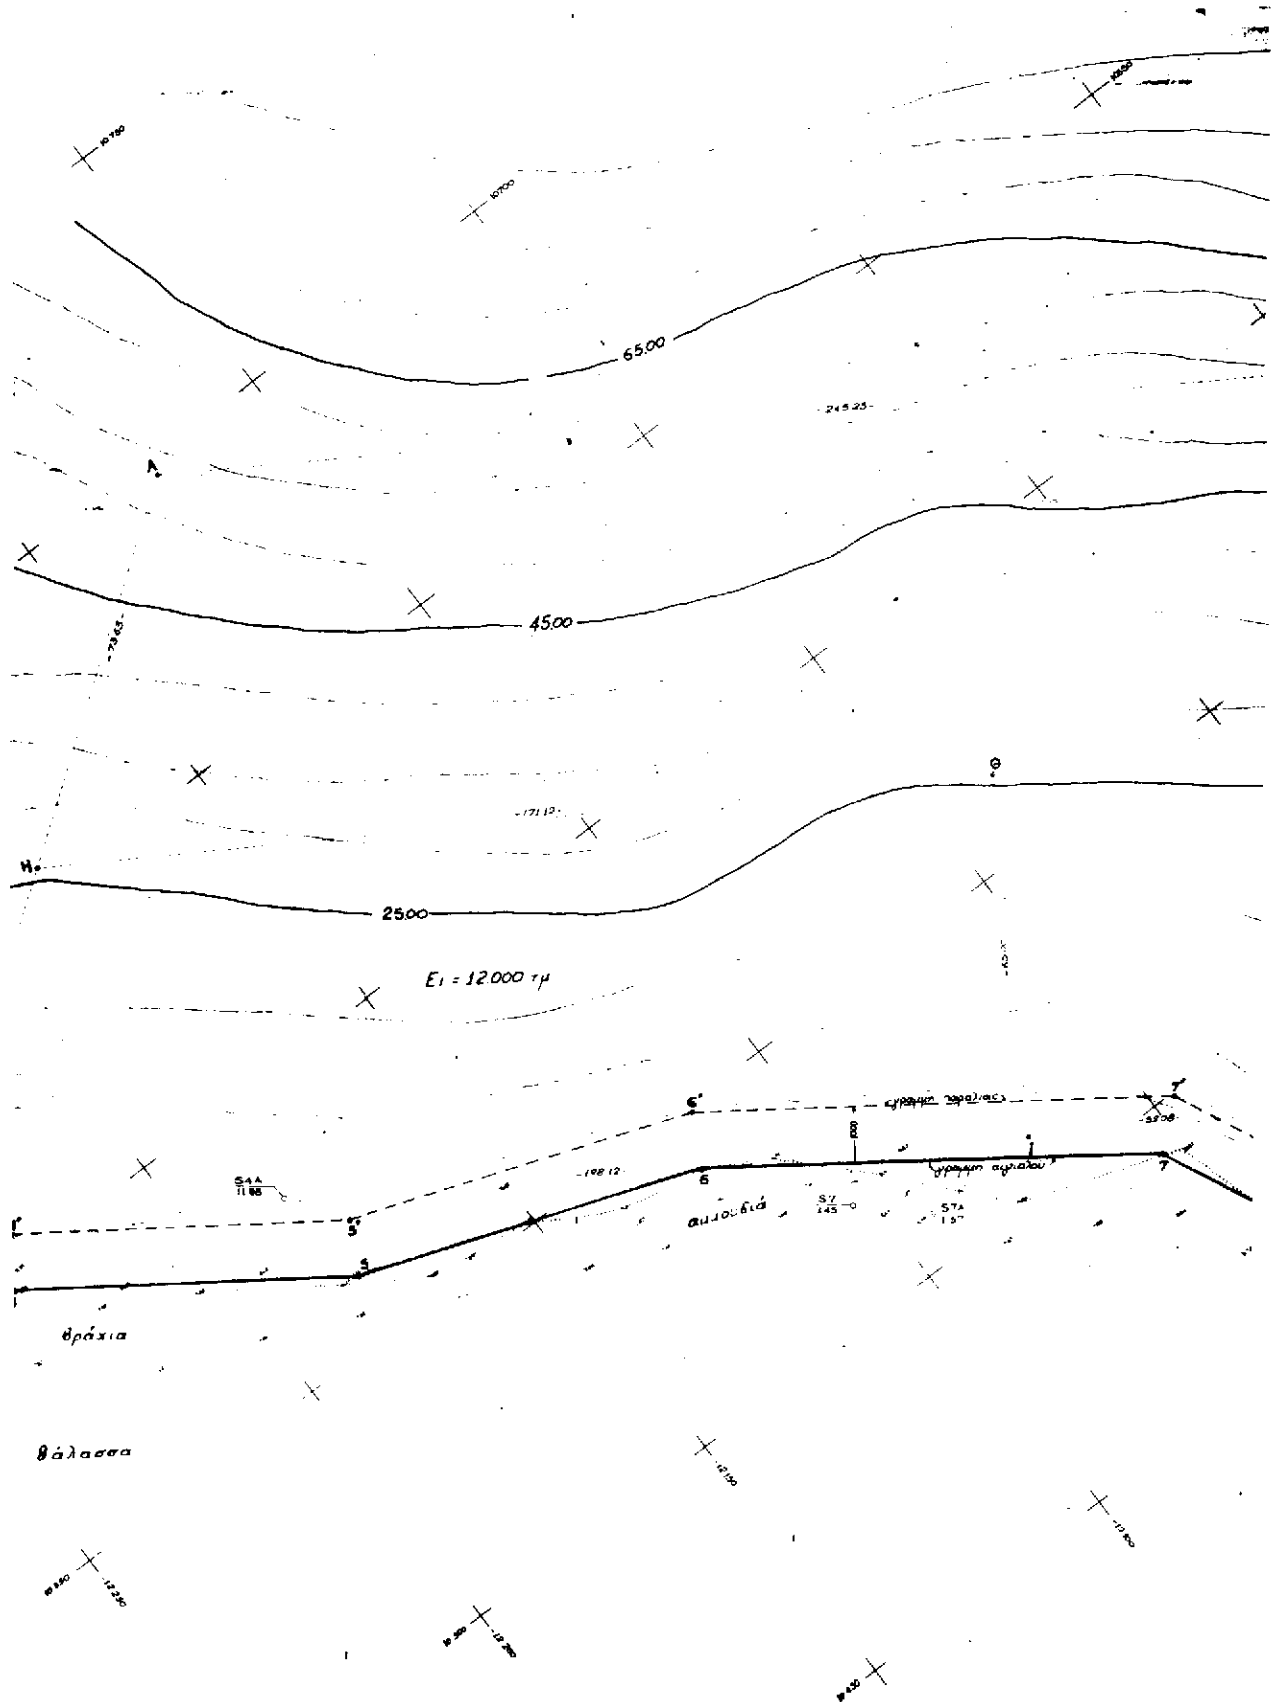
65.00
45.00
25.00
Ε1 = 12.000 τμ
γραμμή παραλίας
γραμμή αιγιαλού
αμμουδιά
θράχια
θάλασσα

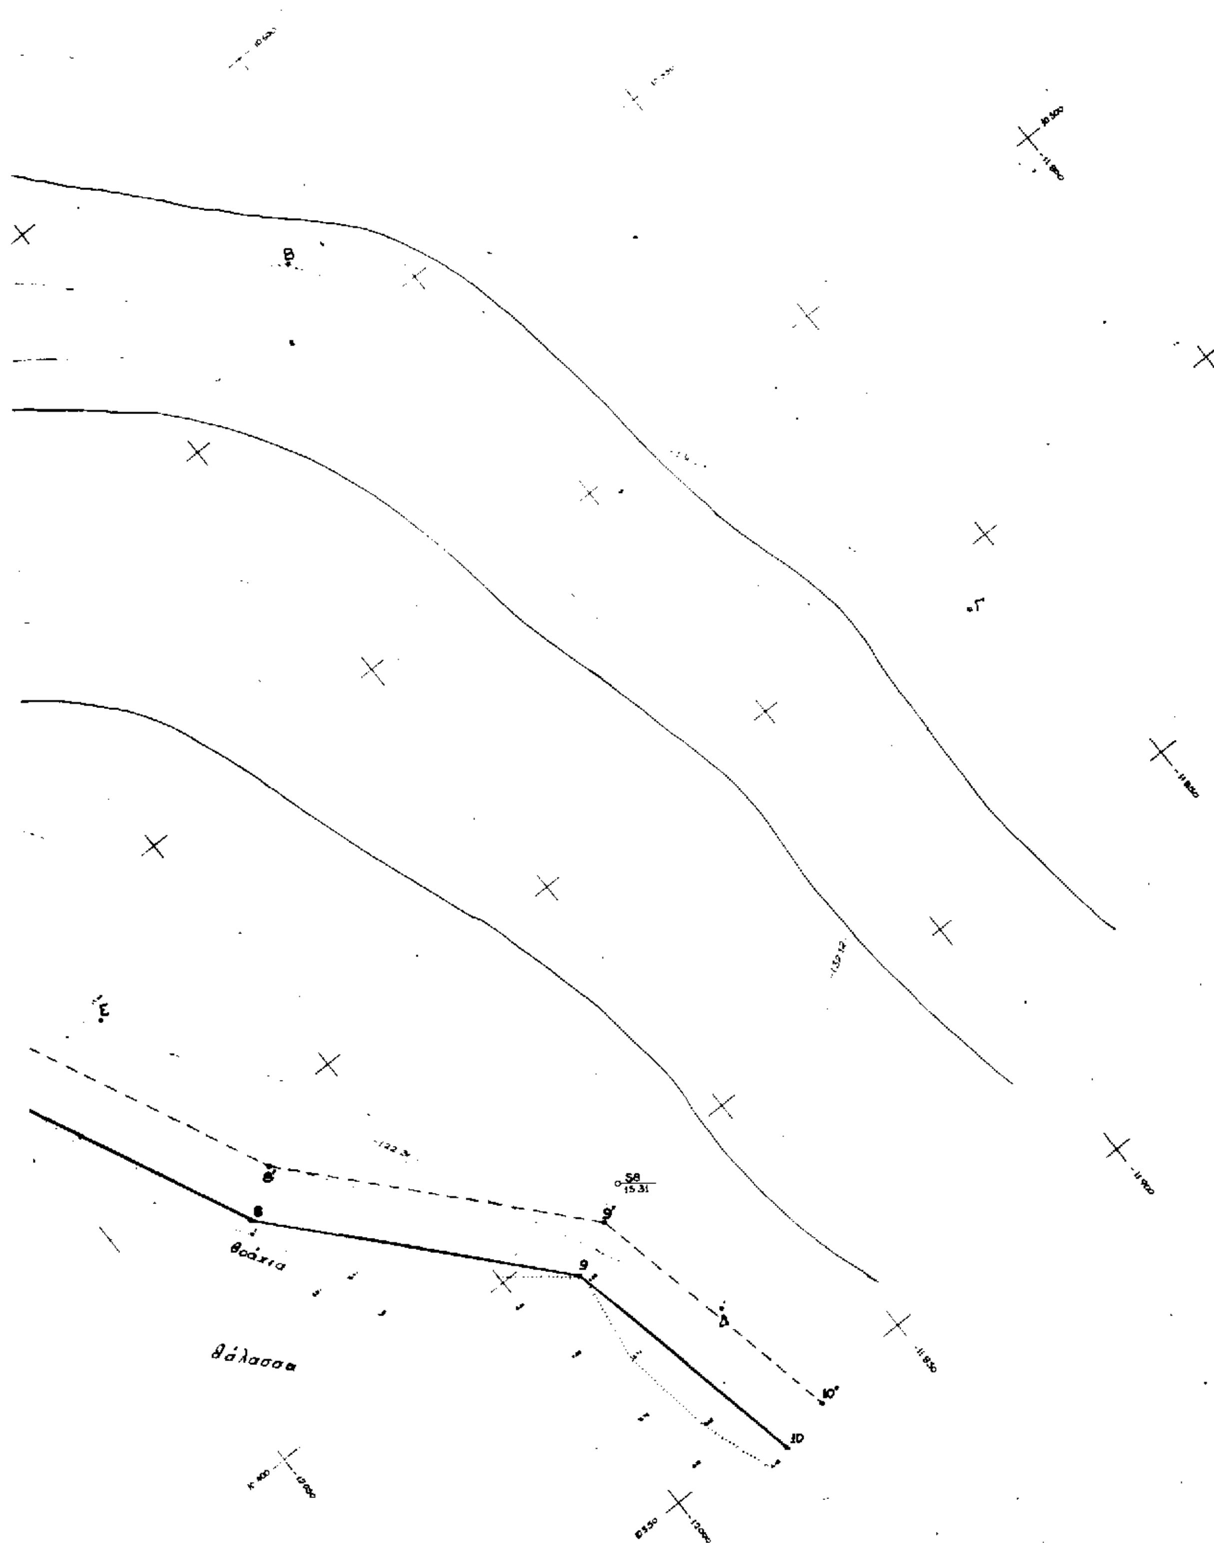

8'
8
9'
9
10'
10
βράχια
θάλασσα
58
15.31

ΑΝΑΚΟΙΝΩΣΕΙΣ

Αριθ. Δ12α/φ58/οικ./30285 (2)

Παρακατάθεση αποζημίωσης για ακίνητα που έχουν απαλλοτριωθεί με την απόφαση 1090851/6037/0010/ 10.8.96 ΦΕΚ 990/1996 τ.Δ΄ των Υπουργών Οικονομικών και ΠΕ.ΧΩ.Δ.Ε. για την παραλλαγή προς εφαρμογήν του τμήματος Κρυσταλλοπηγής - Ψηλορράχης της Εγνατίας οδού.

Ο ΥΠΟΥΡΓΟΣ
ΠΕΡΙΒΑΛΛΟΝΤΟΣ, ΧΩΡΟΤΑΞΙΑΣ ΚΑΙ ΔΗΜ. ΕΡΓΩΝ

Έχοντας υπόψη:

1. Τις διατάξεις των άρθρων 7 και 8 του Ν. Δ/τος 797/1971 «για αναγκαστικές απαλλοτριώσεις» (ΦΕΚ 1/1.1.1971 τ.Α΄).

2. Τις διατάξεις του Π. Δ/τος 69/8.2.1988 «για τον οργανισμό της Γενικής Γραμματείας Δημοσίων Έργων» (ΦΕΚ 28/16.2.88 τ.Α΄).

3. Τον πίνακα παρακατάθεσης των αποζημιώσεων κατά ιδιοκτησία με ημερομηνία 9.12.1997 όπως έχει συνταχθεί σε εκτέλεση της απόφασης 185/23.6.1997 Μονομελούς Πρωτοδικείου Θεσπρωτίας.

4. Την εξουσιοδοτική απόφαση του Υπουργού ΠΕ.ΧΩ.Δ.Ε. Δ17α/01/79/24.8.89 ΦΕΚ 666/6.9.89 τ.Β΄, ειδοποιούμε τα πρόσωπα που έχουν ή αξιώνουν εμπράγματα δικαιώματα στα ακίνητα που έχουν απαλλοτριωθεί με την απόφαση που αναφέρεται στο θέμα ότι, η αποζημίωση των εκτάσεων και των επικειμένων τους, όπως σημειώνονται στα σχετικά κτηματολόγια, έχει κατατεθεί στο Γραφείο Παρ/κών Παραμυθιάς με την έκδοση του γραμματίου παρακαταθήκης 4097/18.12.97 συνολικού ποσού 227.339.900 δραχμών.

Η αποζημίωση έχει κατατεθεί υπέρ των φερομένων ως ιδιοκτητών κατά τις ενδείξεις των σχετικών κτηματολογίων σε συνδυασμό με τις ενδείξεις της καθοριστικής των αποζημιώσεων απόφασης και θα καταβληθεί στα πρόσωπα που θα αναγνωριστούν δικαιούχοι με απόφαση του Μονομελούς Πρωτοδικείου της περιφερείας των ακινήτων.

Η παρούσα να δημοσιευθεί στην Εφημερίδα της Κυβερνήσεως.

Αθήνα, 22 Ιανουαρίου 1998

Με εντολή Υπουργού
Η Τμηματάρχης
ΠΑΝ. ΑΘΑΝΑΣΑΚΟΠΟΥΛΟΥ

Αριθ. Δ12α/φ38/οικ./30284 (3)

Παρακατάθεση αποζημίωσης για ακίνητα που έχουν απαλλοτριωθεί με την απόφαση 1001793/1666/0010/ 26.1.95 ΦΕΚ 75/15.2.95 τ.Δ΄ των Υπουργών Οικονομικών και ΠΕ.ΧΩ.Δ.Ε. για τη διάνοιξη της Εγνατίας οδού τμήμα: Αλιάκμονας (Γρεβενά) Κοζάνη (αρτηρίας και δευτερευουσών οδών χ.θ. 10+000 - 21+200).

Ο ΥΠΟΥΡΓΟΣ
ΠΕΡΙΒΑΛΛΟΝΤΟΣ, ΧΩΡΟΤΑΞΙΑΣ ΚΑΙ ΔΗΜ. ΕΡΓΩΝ

Έχοντας υπόψη:

1. Τις διατάξεις των άρθρων 7 και 8 του Ν. Δ/τος 797/1971 «για αναγκαστικές απαλλοτριώσεις» (ΦΕΚ 1/1.1.1971 τ.Α΄).

2. Τις διατάξεις του Π. Δ/τος 69/8.2.1988 «για τον οργανισμό της Γενικής Γραμματείας Δημοσίων Έργων» (ΦΕΚ 28/16.2.88 τ.Α΄).

3. Τον πίνακα παρακατάθεσης των αποζημιώσεων κατά ιδιοκτησία με ημερομηνία 24.11.1997 όπως έχει συνταχθεί σε εκτέλεση της απόφασης 133/1.10.96 Μονομελούς Πρωτοδικείου Γρεβενών.

4. Την εξουσιοδοτική απόφαση του Υπουργού ΠΕ.ΧΩ.Δ.Ε. Δ17α/01/79/24.8.89 ΦΕΚ 666/6.9.89 τ.Β΄, ειδοποιούμε τα πρόσωπα που έχουν ή αξιώνουν εμπράγματα δικαιώματα στα ακίνητα που έχουν απαλλοτριωθεί με την απόφαση που αναφέρεται στο θέμα ότι, η αποζημίωση των εκτάσεων και των επικειμένων τους, όπως σημειώνονται στα σχετικά κτηματολόγια, έχει κατατεθεί στο Γραφείο Παρ/κών Γρεβενών με την έκδοση του γραμματίου παρακαταθήκης Νο 13159/19.12.97 συνολικού ποσού 40.361.790 δραχμών.

Η αποζημίωση έχει κατατεθεί υπέρ των φερομένων ως ιδιοκτητών κατά τις ενδείξεις των σχετικών κτηματολογίων σε συνδυασμό με τις ενδείξεις της καθοριστικής των αποζημιώσεων απόφασης και θα καταβληθεί στα πρόσωπα που θα αναγνωριστούν δικαιούχοι με απόφαση του Μονομελούς Πρωτοδικείου της περιφερείας των ακινήτων.

Η παρούσα να δημοσιευθεί στην Εφημερίδα της Κυβερνήσεως.

Αθήνα, 22 Ιανουαρίου 1998

Με εντολή Υπουργού
Η Τμηματάρχης
ΠΑΝ. ΑΘΑΝΑΣΑΚΟΠΟΥΛΟΥ

Αριθ. Δ12α/φ52α/οικ./36930 Π.Ε. (4)

Παρακατάθεση αποζημίωσης για ακίνητα που έχουν απαλλοτριωθεί με την απόφαση 1055154/3574/0010/ 17.5.96 ΦΕΚ 586/5.6.96 τ.Δ΄ των Υπουργών Οικονομικών και ΠΕ.ΧΩ.Δ.Ε. για τη βελτίωση - διαπλάτυνση της Εθνικής οδού Αθηνών - Λαμίας, τμήμα: Α/Κ Ριτσώνας - Λ. Υλίκη, (ένωση κλάδου SR2α με κύριο κλάδο), υποτμήμα: Α/Κ Υπάτου.

Ο ΥΠΟΥΡΓΟΣ
ΠΕΡΙΒΑΛΛΟΝΤΟΣ, ΧΩΡΟΤΑΞΙΑΣ ΚΑΙ ΔΗΜ. ΕΡΓΩΝ

Έχοντας υπόψη:

1. Τις διατάξεις των άρθρων 7 και 8 του Ν. Δ/τος 797/1971 «για αναγκαστικές απαλλοτριώσεις» (ΦΕΚ 1/1.1.1971 τ.Α΄).

2. Τις διατάξεις του Π. Δ/τος 69/8.2.1988 «για τον οργανισμό της Γενικής Γραμματείας Δημοσίων Έργων» (ΦΕΚ 28/16.2.88 τ.Α΄).

3. Τον πίνακα παρακατάθεσης των αποζημιώσεων κατά ιδιοκτησία με ημερομηνία 2.12.1997 όπως έχει συνταχθεί σε εκτέλεση της απόφασης 93/24.2.97 του Μονομελούς Πρωτοδικείου Θηβών.

4. Την εξουσιοδοτική απόφαση του Υπουργού ΠΕ.ΧΩ.Δ.Ε. Δ17α/01/79/24.8.89 ΦΕΚ 666/6.9.89 τ.Β΄, ειδοποιούμε τα πρόσωπα που έχουν ή αξιώνουν εμπράγματα δικαιώματα στα ακίνητα που έχουν απαλλοτριωθεί

με την απόφαση που αναφέρεται στο θέμα ότι, η αποζημίωση των εκτάσεων και των επικειμένων τους, όπως σημειώνονται στα σχετικά κτηματολόγια, έχει κατατεθεί στο Γραφείο Παρακαταθηκών στη Δ.Ο.Υ. Θηβών με την έκδοση του γραμματίου παρακαταθήκης 4042/31.12.97 συνολικού ποσού 5.676.000 δραχμών.

Η αποζημίωση έχει κατατεθεί υπέρ των φερομένων ως ιδιοκτητών κατά τις ενδείξεις των σχετικών κτηματολογίων σε συνδυασμό με τις ενδείξεις της καθοριστικής των αποζημιώσεων απόφασης και θα καταβληθεί στα πρόσωπα που θα αναγνωριστούν δικαιούχοι με απόφαση του Μονομελούς Πρωτοδικείου της περιφερείας των ακινήτων.

Η παρούσα να δημοσιευθεί στην Εφημερίδα της Κυβερνήσεως.

Αθήνα, 21 Ιανουαρίου 1998

Με εντολή Υπουργού

Η Τμηματάρχης

ΠΑΝ. ΑΘΑΝΑΣΑΚΟΠΟΥΛΟΥ

Αριθ. ΓΔ/06 (5)

Παρακατάθεση αποζημίωσης λόγω απαλλοτρίωσης αγροτεμαχίων υπέρ του ΠΙΚΠΑ στο Σιδηρόκαστρο.

ΠΑΤΡΙΩΤΙΚΟ ΙΔΡΥΜΑ ΚΟΙΝΩΝΙΚΗΣ ΠΡΟΝΟΙΑΣ ΚΑΙ ΑΝΤΙΛΗΨΗΣ (ΠΙΚΠΑ)

Κατατέθηκε στο Ταμείο Παρακαταθηκών και Δανείων Σιδηροκάστρου εκ μέρους του Πατριωτικού Ιδρύματος Κοινωνικής Πρόνοιας και Αντιλήψεως (ΠΙΚΠΑ) το ποσό των δύο εκατομμυρίων (2.000.000) δρχ. (μέσω Ε.Τ.Ε. Σιδηροκάστρου χρημ. ένταλμα 1703/91) για λογ/σμό Γεωργίου Γεωργίου, ως αποζημίωση αγροτεμαχίου εκτάσεως τεσσάρων (4) στρεμμάτων, το οποίο απαλλοτριώθηκε αναγκαστικά με την υπ' αριθ. 10845/14.12.1988 απόφαση του Νομάρχη Σερρών υπέρ του ΠΙΚΠΑ για δημόσια ωφέλεια.

Η προσωρινή τιμή μονάδας ορίσθηκε με την υπ' αριθ. 90/1325 ΑΠΑΛ 23/1990 απόφαση του Μονομελούς Πρωτοδικείου Σερρών στο ποσό των πεντακοσίων (500) δρχ. κατά τετραγωνικό μέτρο.

Αθήνα, 20 Ιανουαρίου 1998

Ο Πρόεδρος

ΓΡ. ΣΙΩΜΟΠΟΥΛΟΣ

ΑΠΟ ΤΟ ΕΘΝΙΚΟ ΤΥΠΟΓΡΑΦΕΙΟ